


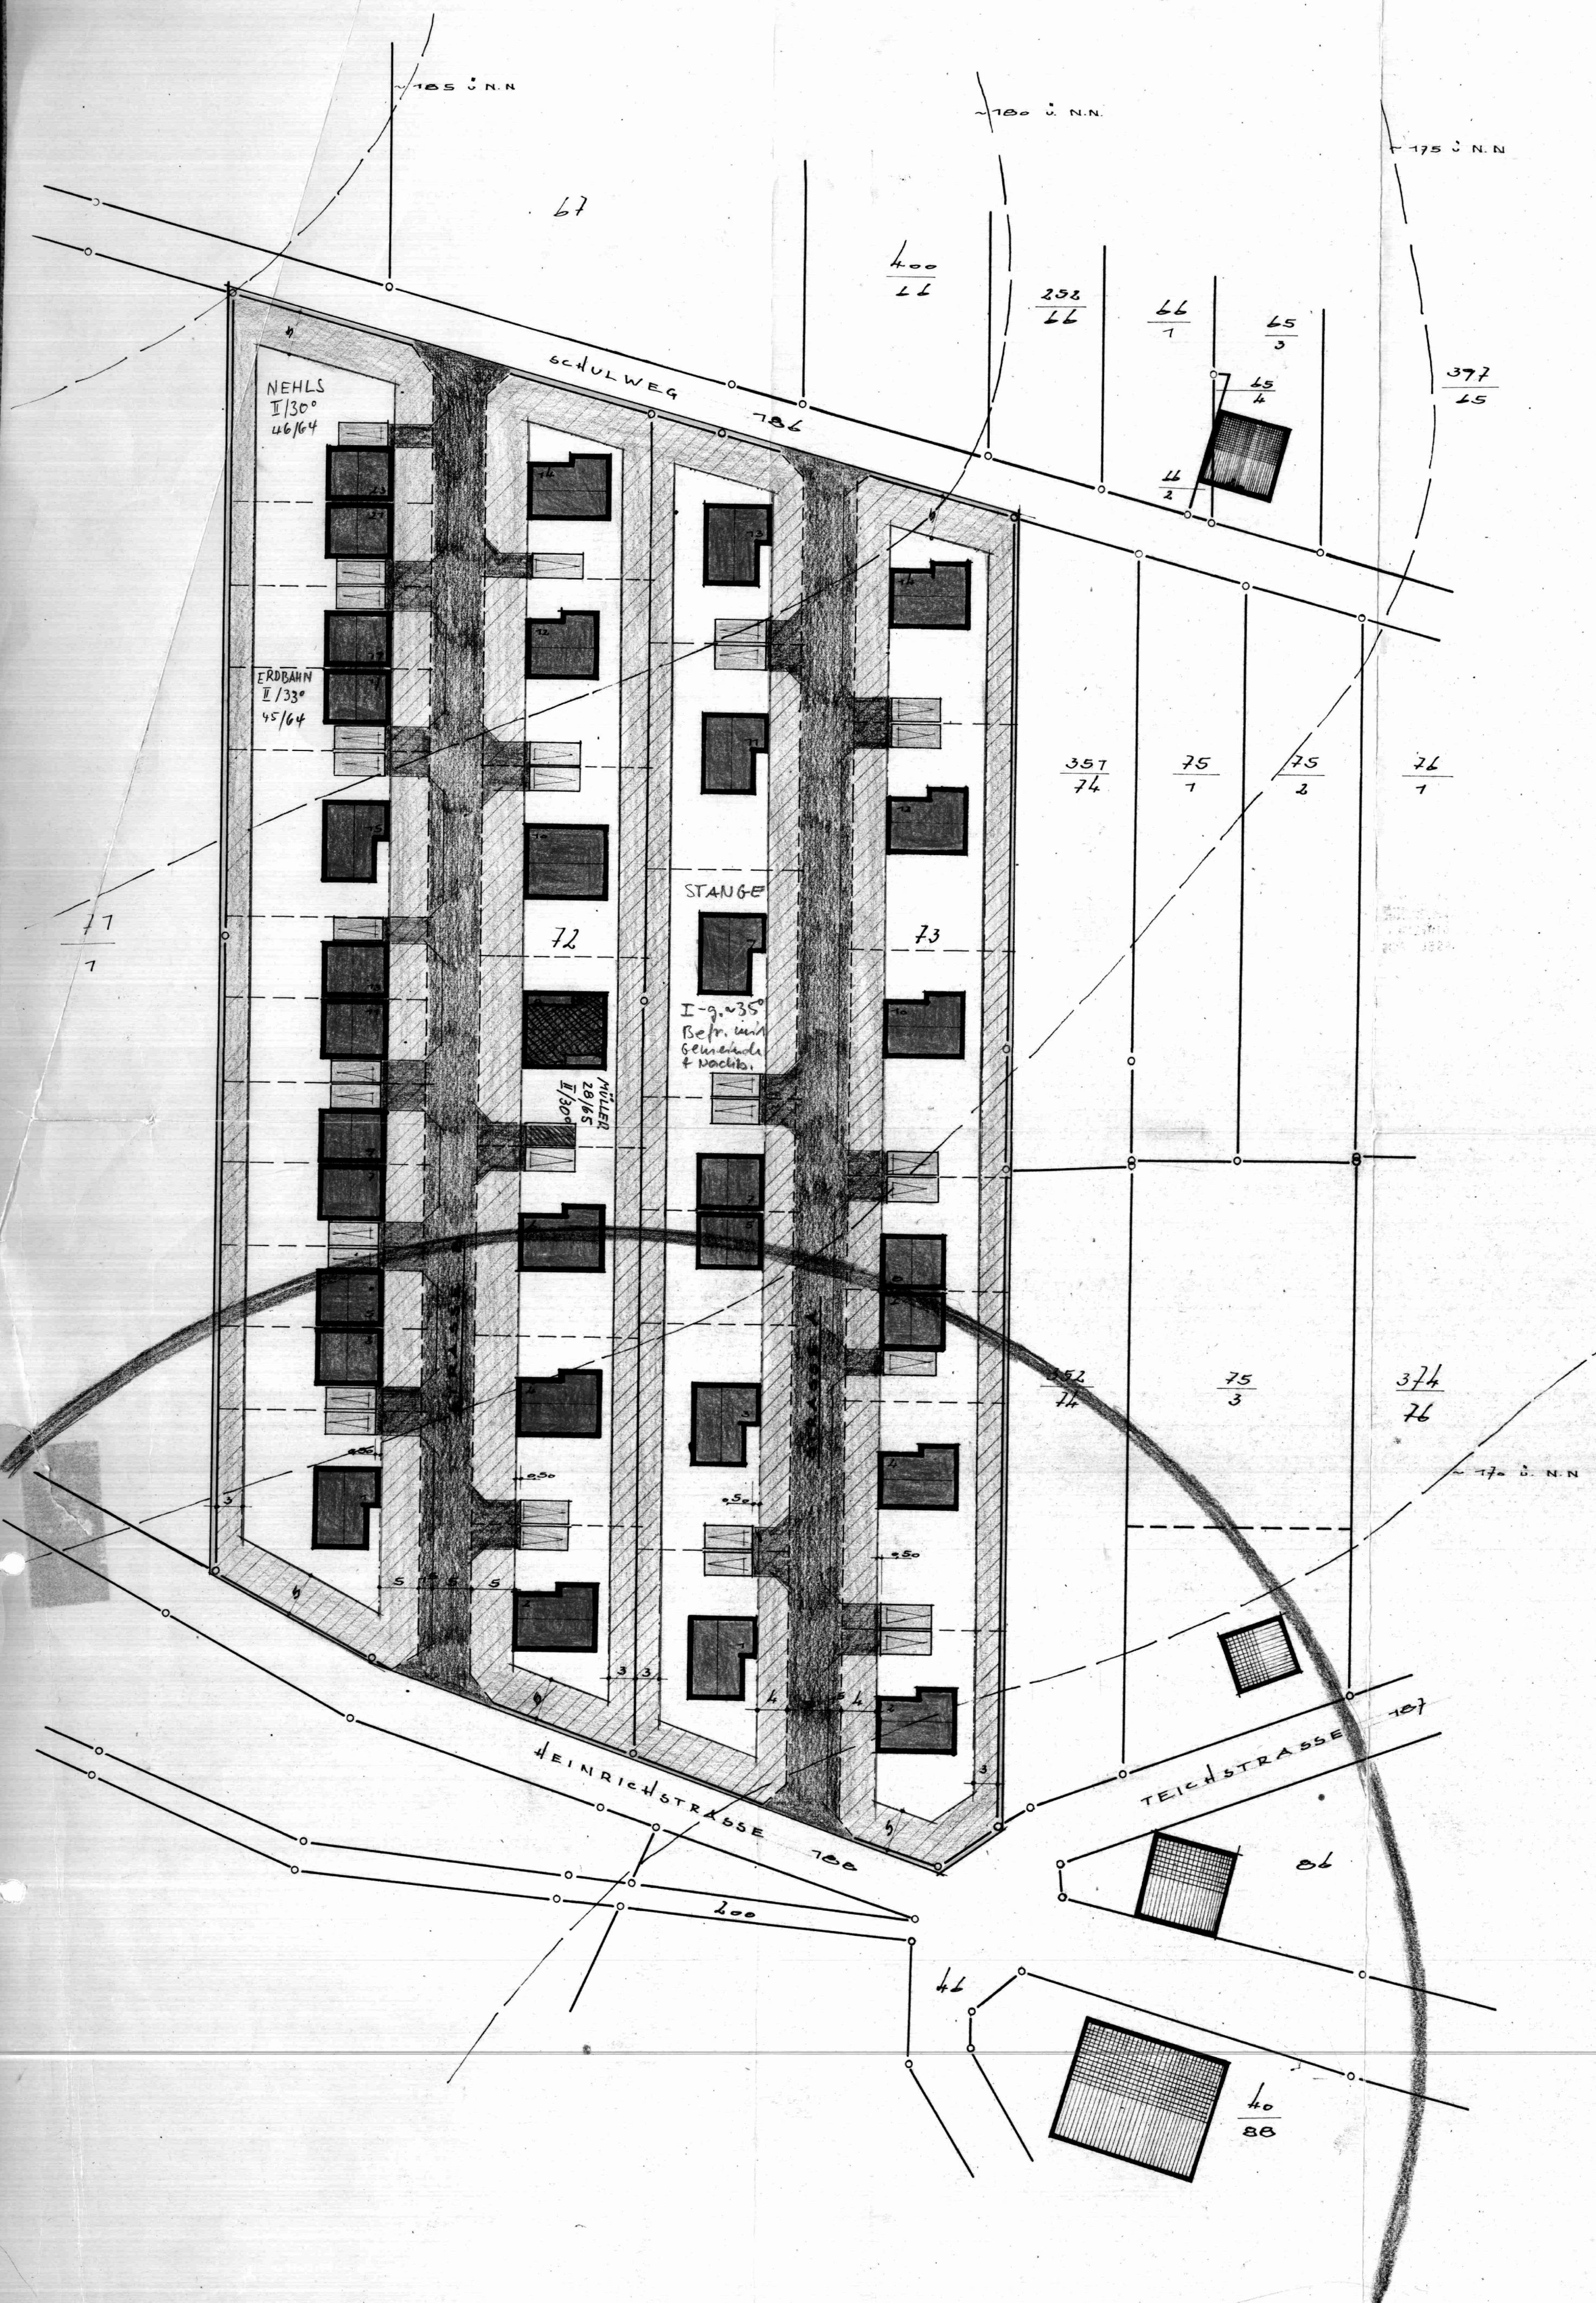

BEBAUUNGSPLAN

Nr.2

STADTPLAN FLUR 17

- 2 GESCHOSSIG DACHNEIGUNG 25-40°
- GARAGEN 0.50 m² UNTER BAUPFLUCHT
- PLANGEBIETSGRENZE
- BAULINIE
- BAUGRENZE
- NEUE GRUNDSTÜCKSGRENZEN WERDEN ERST NACH TEILUNGSGENEHMIGUNG FESTGELEGT UND NEU VERMESSEN
- NICHT ÜBERBAUBARE FLÄCHE
- ÖFFENTL. 1.5m FAHRBAHN STRASSEN 1.5m GEHWEG
- DIE EINFARTEN VOR DEN GARAGEN DÜRFEN NICHT EINGEZÄUNT WERDEN UND MÜSSEN ALS AUSWEICHSTELLE FREIHALTEN
- VORHANDENE BEBAUUNG
- WASSERSCHUTZGEBIET

BAULICHE NUTZUNG
NACH B.NUTZ.V. v. 22.2.1962

REINES WOHNGEBIET (WR)

G.R.Z. = 0.6 G.E.Z. = 0.7
2 GESCHOSSIG (BINDEND)
OFFENE BAUWEISE

DIE EINGETRAGENEN GEBÄUDE SIND NUR IN STELLUNG UND FÜRSTRICHUNG VERBINDLICH

DIE BAUWERKS- UND GRENZ-ABSTÄNDE RICHTEN SICH NACH 480

GRUNDSTÜCKSGRÖßEN:
1/2 DOPPELHAUS 2 ~ 240 m²
EINZELHAUS 2 ~ 420 m²

AUFSTELLUNGS- U. GENEHMIGUNGSVERMERKE
NACH DEM BUNDESBAU- u. HOCHBAU-GES. v. 25.2.1946

1. AUFSTELLUNG DES BEBAUUNGSPLANES DURCH DIE GEMEINDEVERTRETUNG BESCHLOSSEN
AM 5.2.1963
GEMEINDE SCHWENNINGEN LANDKREIS KASSEL
BÜRGERMEISTER: *Wasmuth*

2. BEARBEITET: AUSGESTELLT:
HILDEGARD S. BOLLACHER
HYPOTHEKEN - FINANZVERBODEN - INDUSTRIEKREDITE
KASSEL - POSTSCHLIESSTACH 20.1.1963
KASSEL, DEN 17. MÄRZ 1963
BÜRGERMEISTER: *Wasmuth*

3. BEBAUUNGSPLAN DURCH GEMEINDEBESCHLUSS AUFGESETZT
AM 5.2.1963
GEMEINDE SCHWENNINGEN LANDKREIS KASSEL
BÜRGERMEISTER: *Wasmuth*

4. DER BEBAUUNGSPLAN HAT IN DER ZEIT VOM 13.5.1963 BIS 13.6.1963 ÖFFENTLICH AUSGELEGEN
GEMEINDE SCHWENNINGEN LANDKREIS KASSEL
BÜRGERMEISTER: *Wasmuth*

5. BEBAUUNGSPLAN ALS SATZUNG, GEM. B.BAU-G. § 70 VON DER GEMEINDEVERTRETUNG BESCHLOSSEN
AM 17. JULI 1963
GEMEINDE SCHWENNINGEN LANDKREIS KASSEL
BÜRGERMEISTER: *Wasmuth*

6. GENEHMIGT:
mit Auflagen (siehe Genehmigungsverfügung)
KASSEL, DEN 17.12.1963
DER REGIERUNGSPRÄSIDENT
IN KASSEL
BÜRGERMEISTER: *Wasmuth*

7. DIE GENEHMIGUNG IST AM 2. JANUAR 1964 ORTSÜBLICH BEKANNTGEMACHT.
DER GEMEINDEVERSTAND
BÜRGERMEISTER: *Wasmuth*

1:500

